


整體規劃藍圖 MASTER LAYOUT PLAN

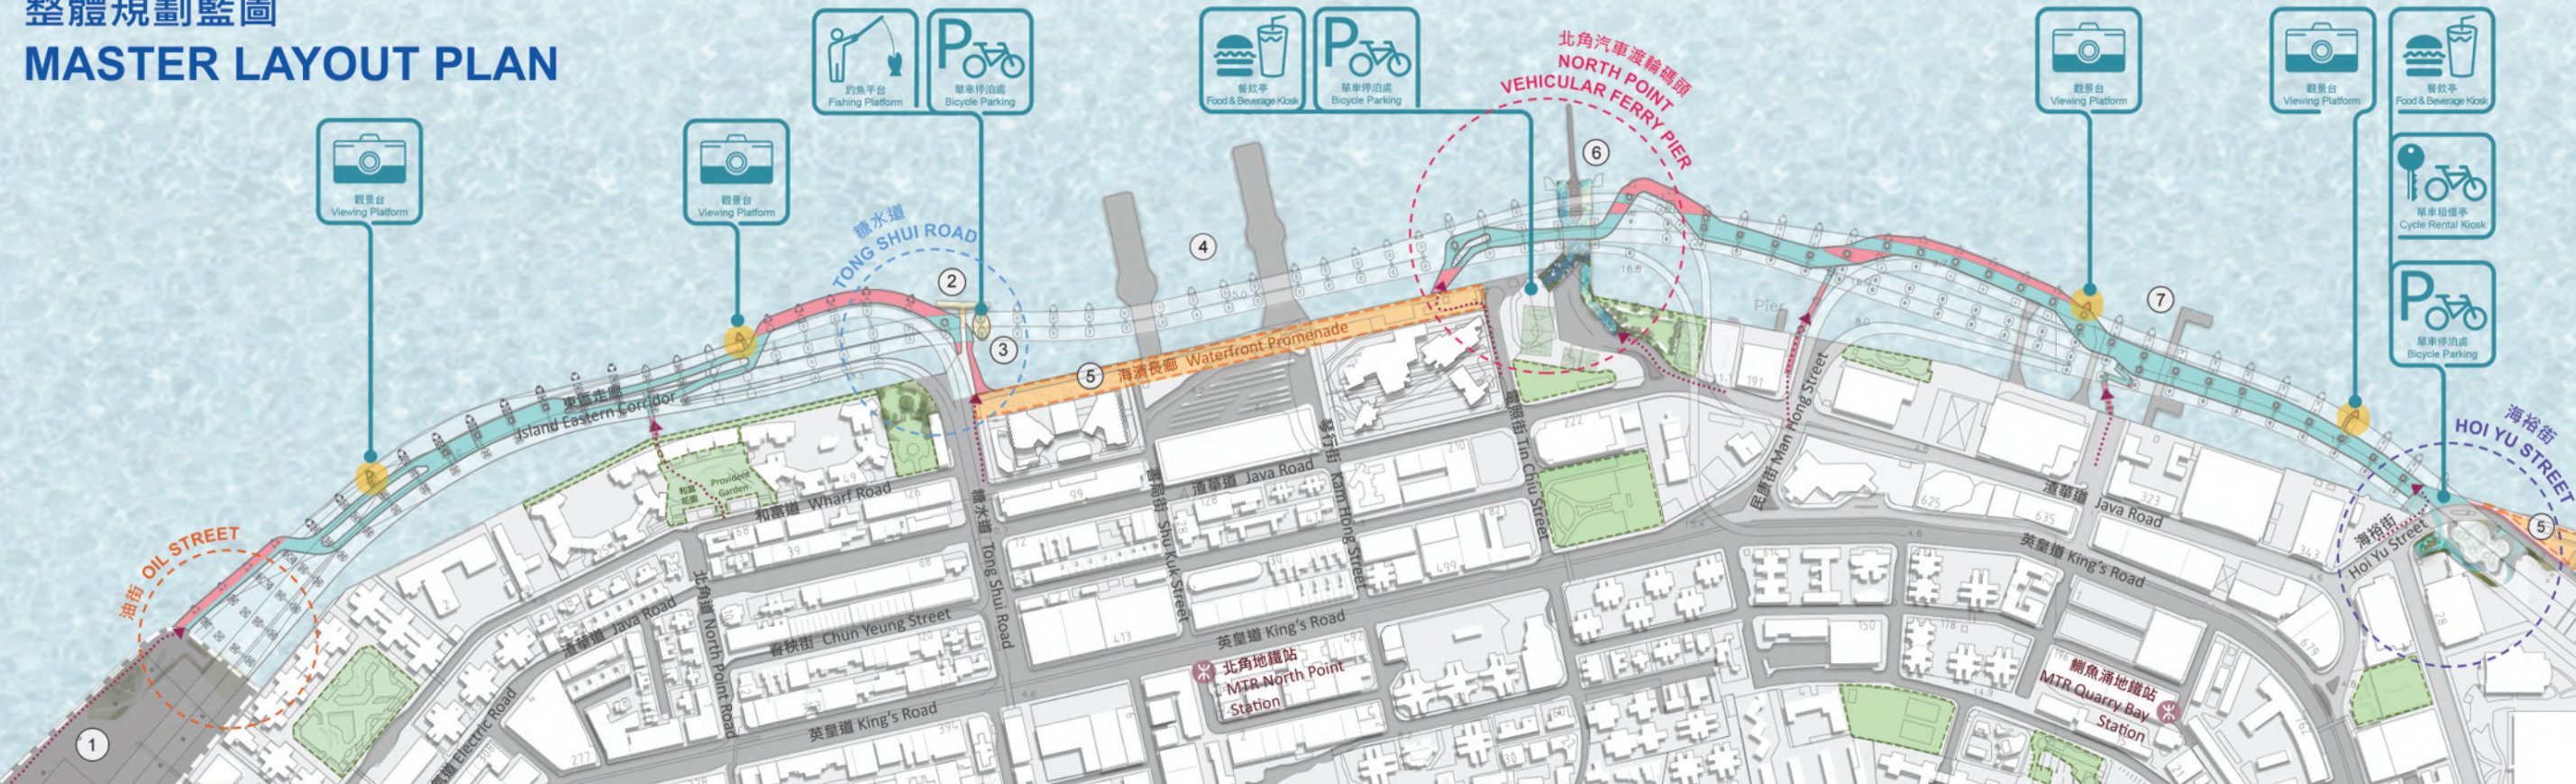

圖例 LEGEND

- 東區走廊結構下之行人板道
Boardwalk underneath IEC Footprint
- 東區走廊結構以外之行人板道
Boardwalk outside IEC Footprint
- 行人板道入口
Proposed Boardwalk Access
- 觀景台 Viewing Platform
- 活動點 Activity Node
- 現有主要休憩用地
Major Existing Open Space

- 《灣仔北及北角海濱城市設計研究》中將來的海濱休憩用地
Future Waterfront Open Space under the Urban Design Study for the Wan Chai North and North Point Harbourfront Areas
- 現有公眾碼頭
Existing Public Pier
- 擬議釣魚平台
Proposed Fishing Platform
- 北角渡輪碼頭
North Point Ferry Pier
- 已規劃的海濱長廊
Planned Waterfront Promenade
- 現有北角汽車渡輪碼頭
Existing North Point Vehicular Ferry Pier
- 北角(消防處)碼頭
North Point (Fire Services Department) Pier



* 顯示的水平僅供參考之用。
* The levels shown are for reference only.

行人板道立面圖 BOARDWALK ELEVATION